


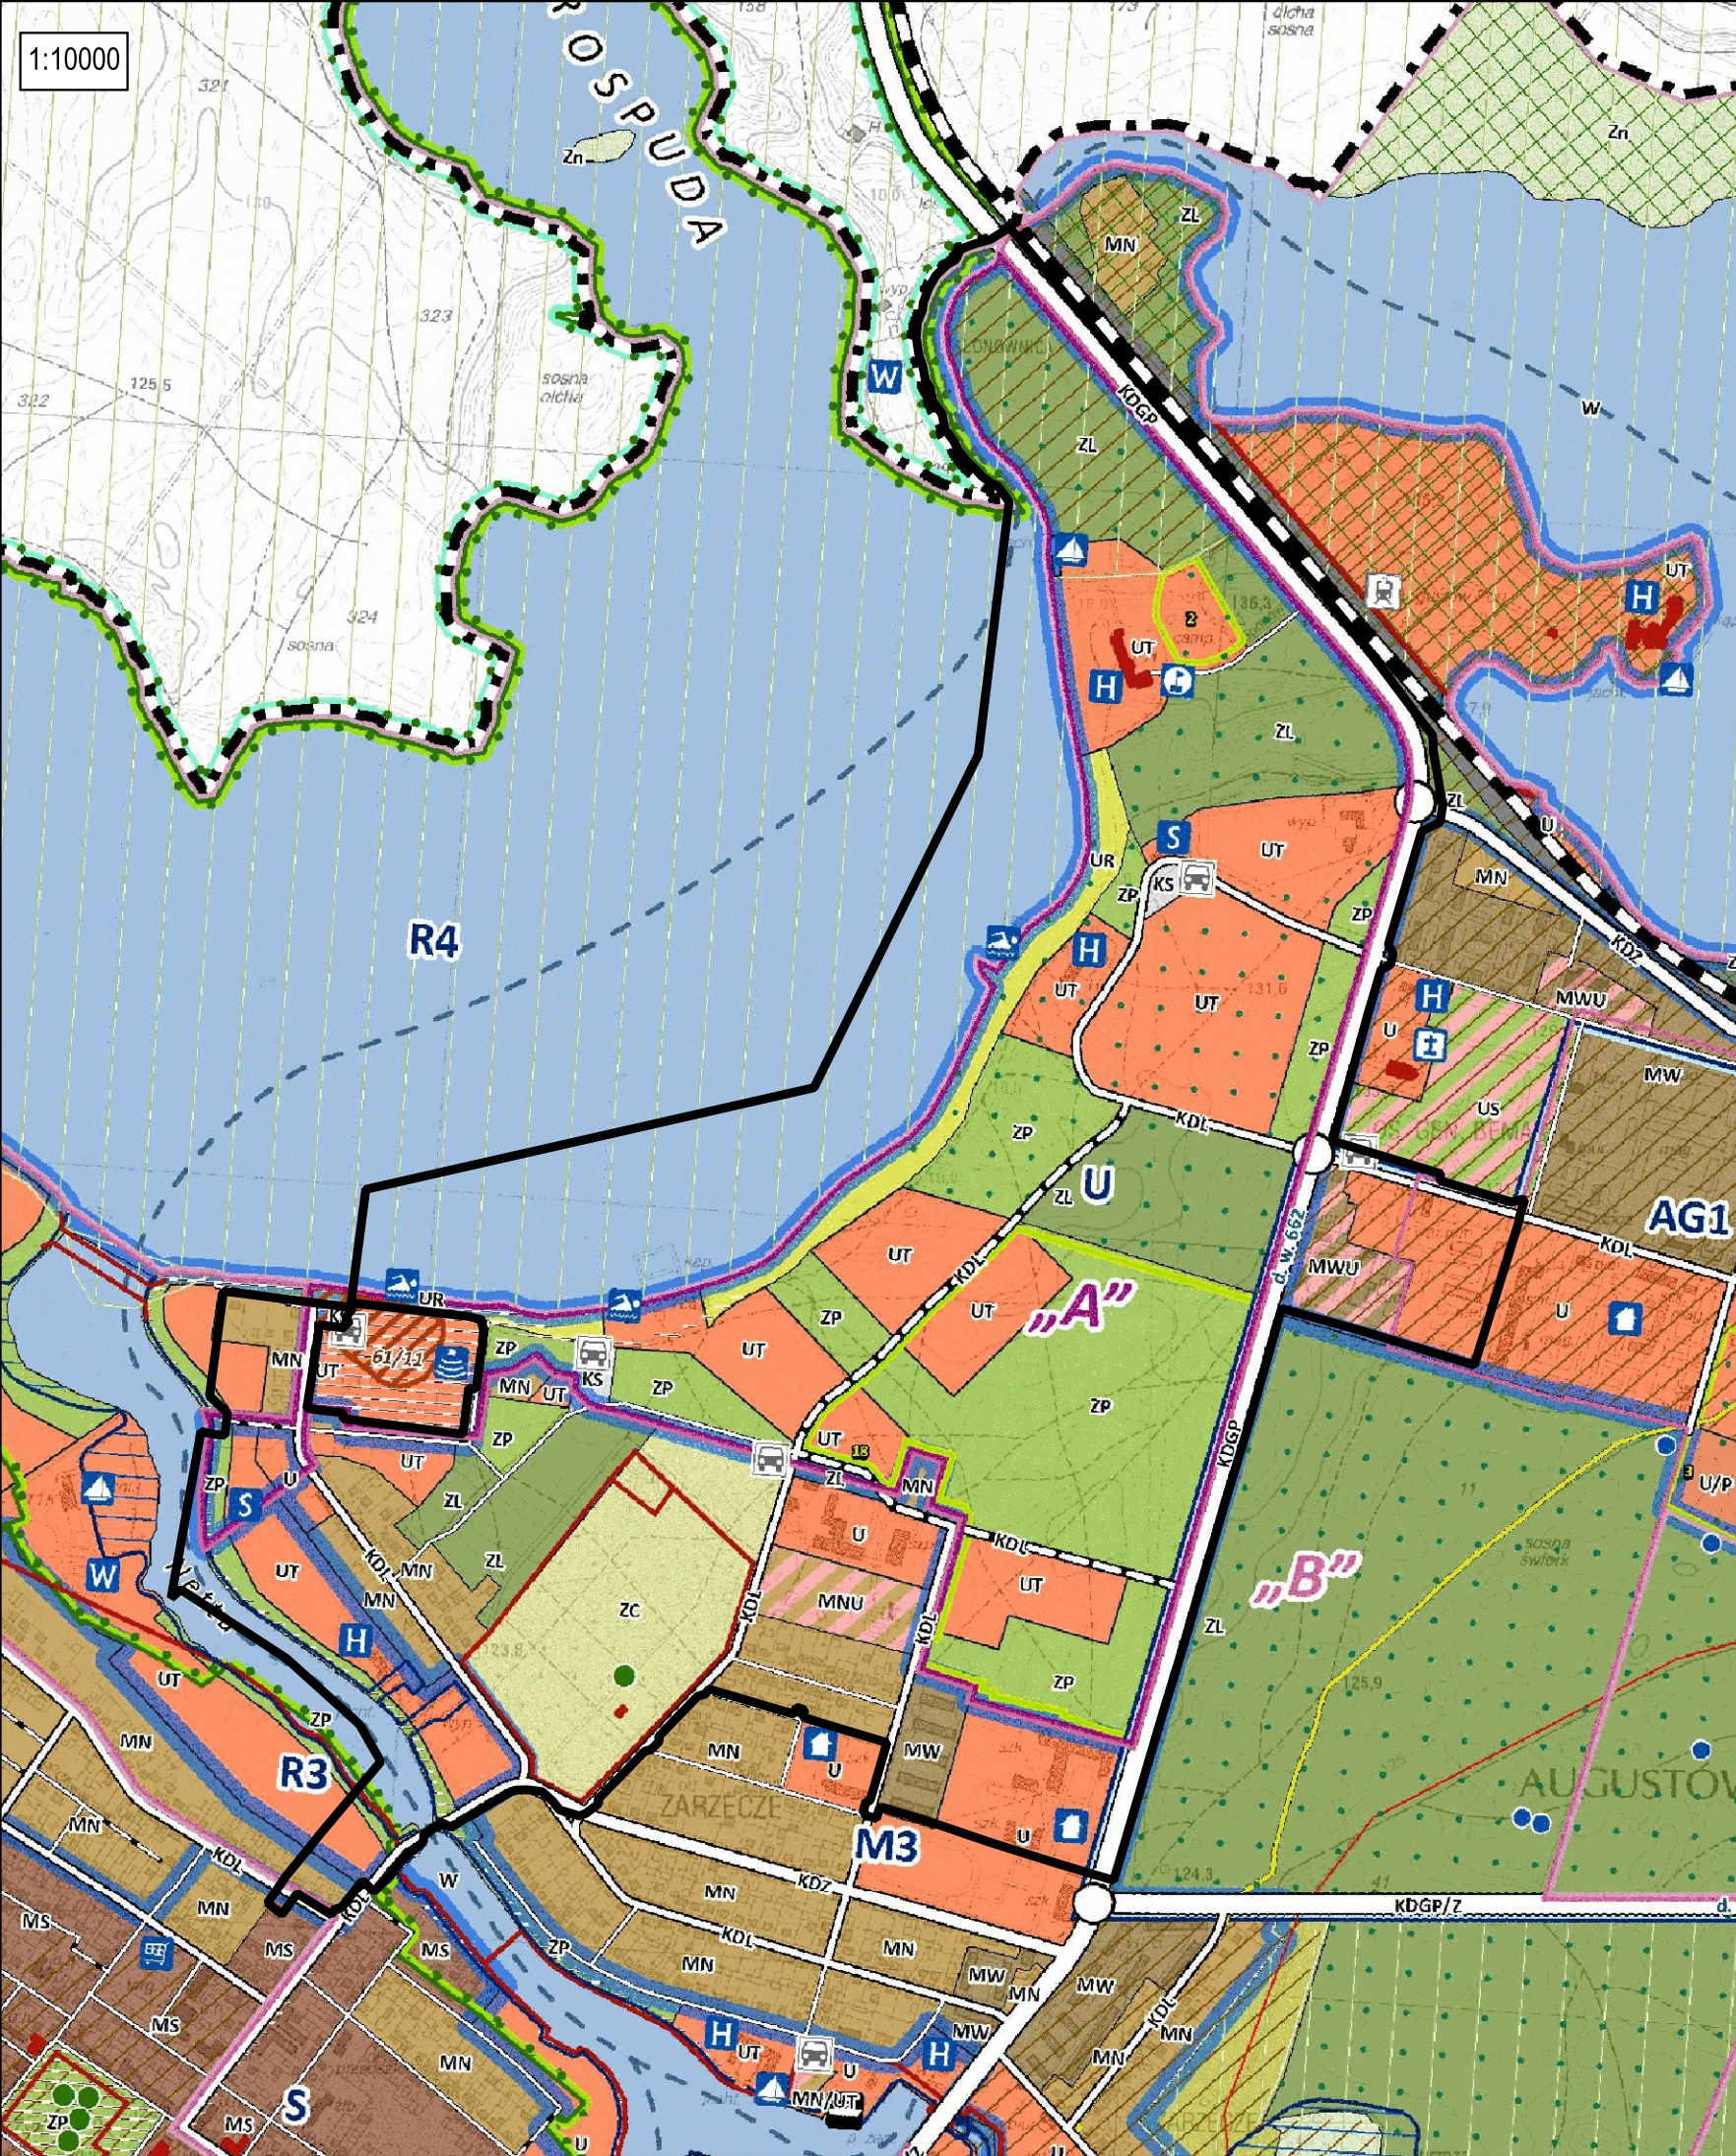

OZNACZENIA STUDIUM

GRANICE ADMINISTRACYJNE

granicz studium w granicach administracyjnych Augustowa

granicz administracyjne gmin sąsiadnich

ZAGOSPODAROWANIE TERENÓW

granicz strefy polityki przestrzennej wraz z oznaczeniem

MS - tereny zabudowy średniojaski

MW - tereny zabudowy mieszkaniowej wielorodzinnej

MWU - tereny zabudowy mieszkaniowej wielorodzinnej i zabudowy usługowej

MN - tereny zabudowy mieszkaniowej jednorodzinnej

MNU - tereny zabudowy mieszkaniowej jednorodzinnej i zabudowy usługowej

MNU/P - tereny zabudowy mieszkaniowej jednorodzinnej, tereny zabudowy usługowej, produkcji, składów i magazynów

MN/UT - tereny zabudowy mieszkaniowej jednorodzinnej i tereny usług turystycznych

M - tereny zabudowy mieszkaniowej

MU - tereny zabudowy mieszkaniowej i zabudowy usługowej

U - tereny zabudowy usługowej

UC - tereny obiektów handlowych o powierzchni sprzedaży pow. 2000 m²

UT - tereny usług turystycznych

U/P - tereny usług, produkcji, składów i magazynów

US - tereny usług sportu i rekreacji

US/UR - tereny usług sportu, rekreacji i wypoczynku

UR - tereny rekreacji i wypoczynku

ZP - tereny zieleni parkowej

ZL - tereny zieleni cmentarnej

ZD - tereny zieleni ogrodów działkowych

ZD/U/P - tereny zieleni ogrodów działkowych i tereny usług, produkcji, składów i magazynów

Zn - tereny zieleni naturalnej

Zn/U - tereny zieleni naturalnej i tereny zabudowy usługowej

Zn/ZC - tereny zieleni naturalnej i tereny zieleni cmentarnej

ZL - tereny lasów i zadrzewień

ZL/U - tereny lasów i zadrzewień i tereny zabudowy usługowej

ZL/ZC - tereny lasów i zadrzewień i tereny zieleni cmentarnej

ZL/KS - tereny lasów i zadrzewień i tereny obsługi komunikacji

R - tereny rolne

I - tereny infrastruktury technicznej

PG - teren i obszar górniczy

K - tereny komunikacji - obwodnica miasta

KS - tereny obsługi komunikacji

W - tereny wód powierzchniowych

KK - zaniknięte tereny kolejowe

ciężki

obszary zdegradowane wskazano do rewitalizacji

przestrzeń publiczną

amfiteatr

kąpielisko miejskie

przystań wodna

hotel

szkoła

kościół

sanatorium

osrodek wypoczynkowy

polo namiotowe

punkt startowy szlaków

targowisko

ŚRODOWISKO PRZYRODNICZE

rezerwat przyrody:
Staw Kuda
Biegosowy Grąd
Jezioro Kąleży (poza granicami miasta)

obszary Natura 2000:
- OSO Ostroja Augustowska
- OSO Puszcza Augustowska
- OSO Ostroja Riebrzanska (poza granicami miasta)

Obszar Chronionego Krajobrazu Puszczy i Jezior Augustowskich

Obszar Chronionego Krajobrazu Doliny Rospudy (poza granicami miasta)

Obszar Chronionego Krajobrazu Doliny Biebrzy (poza granicami miasta)

pomniki przyrody

użytki ekologiczne

stanowisko odzysku bioleku

lasy ochronne

strefa działań ochronnych planu zadań ochronnych obszaru Natura 2000 Ostroja Augustowska (w granicach administracyjnych miasta)

obszar występowania udokumentowanych złóż łódź łeczniczych

teren i obszar górniczy

obszary szczególnego zagrożenia powodzią

granicz zalewów bezpośredniego wódz stuletnią

strefa płytkiego zalewu (0,5m) wódz stuletnią

obszary wymagające zmiany przeznaczenia gruntów leśnych na cele nieleśne wraz z nr zgodnie z wykazem w tokcie studium

DZIEDZICTWO KULTUROWE

obiekty zabytkowe ujęte w rejestrze zabytków

obszary zabytkowe objęte rezerwowem zabytków

stanowiska archeologiczne wraz z nr zgodnie z wykazem

UKŁAD KOMUNIKACYJNY

drogi główne ruchu przyspieszonego KDGP (istniejące)

drogi główne ruchu przyspieszonego KDGP (proj., wariantowane)

drogi główne KDGP (istniejące)

drogi główne KDGP (proj., wariantowane)

drogi zbiorcze KDZ (istniejące)

drogi zbiorcze KDZ (projektowane)

drogi lokalne KDŁ (istniejące)

drogi lokalne KDŁ (projektowane)

drogi pozostałe (istniejące)

drogi pozostałe (projektowane)

dworzec kolejowy

przystanek kolejowy

dworzec autobusowy w nowej lokalizacji

przystanek żeglugi

parking istniejący

parking projektowany

MOP (Miejsce Obsługi Podróznych)

łódźwiśko / lotnisko sportowe

węzły drogowe

ważniejsze skrzyżowania

linia kolejowa

śródlądowa droga wodna - Kanał Augustowski

projektowane kładki piesze

przejście dla zwierząt

władulity

INFRASTRUKTURA TECHNICZNA

istniejąca napowietrzna linia elektroenergetyczna 110 kV

istniejąca napowietrzna linia elektroenergetyczna 110 kV wymagająca przebudowy

projektowana napowietrzna linia elektroenergetyczna 110 kV

projektowana kablowa linia elektroenergetyczna 110 kV

istniejąca napowietrzna linia elektroenergetyczna 15 kV

istniejąca napowietrzna linia elektroenergetyczna 15 kV wymagająca przebudowy

projektowana kablowa linia elektroenergetyczna 15 kV

pas techniczny napowietrznej linii elektroenergetycznej 110 kV

stacje transformatorowe

sieć gazowa

projektowany gazociąg wysokiego ciśnienia

projektowana stacja gazowa

studnie

postulowana strefa ochrony pośredniej od ujęcia wody

granicz obszarów, na których rozmieszczone będą urządzenia wytwarzające energię z odnawialnych źródeł energii o mocy przekraczającej 200 kW wraz ze strefami ochronnymi związanymi z ograniczeniami w zabudowie oraz zagospodarowaniu i użytkowaniu terenów

biogazownia

farmy fotowoltaiczne

elektrownia wodna

POZOSTAŁE OZNACZENIA

granicz strefy uzdrowiskowej „A”

granicz strefy uzdrowiskowej „B”

granicz strefy uzdrowiskowej „C”

strefa ochronna od cmentarza 50 m

strefa ochronna od cmentarza 150 m

maksymalny zasięg pól granicznych na planowanym cmentarzu

projektowana podstrefa Suwalskiej Specjalnej Strefy Ekonomicznej S.A.

Wyrzys ze Studium uwarunkowań i kierunków zagospodarowania przestrzennego miasta Augustowa

granice konsultowanego planu „Al. Kard. Wyszyńskiego – Strefa „A” – jezioro Necko”