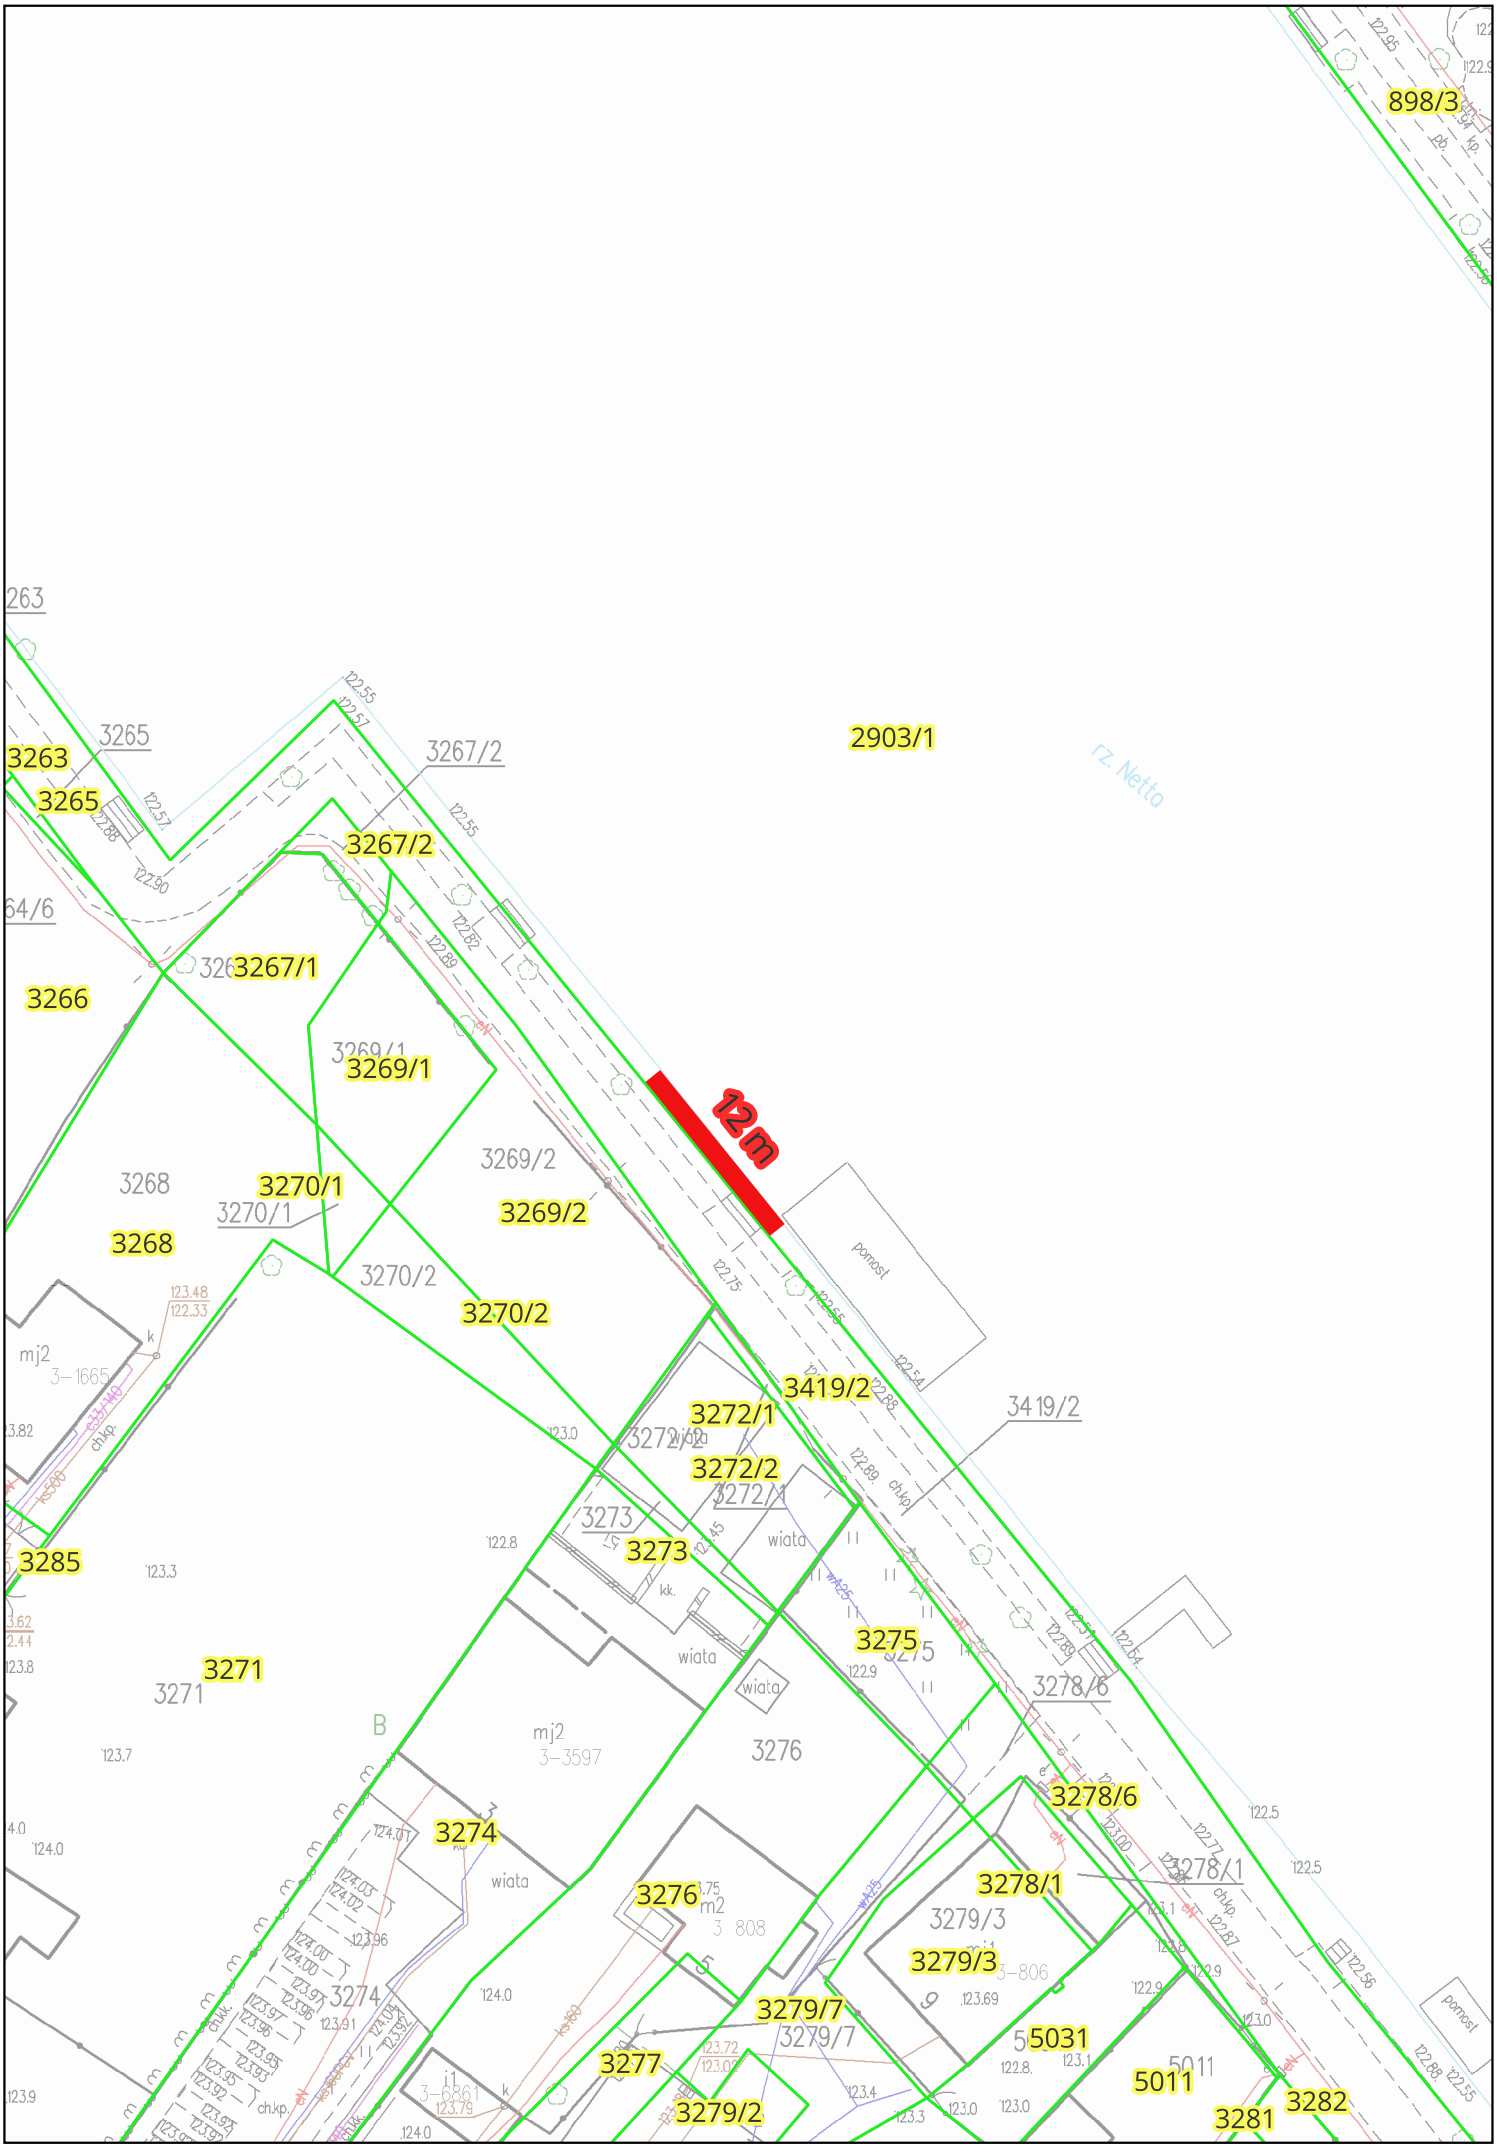

898/3
2903/1
rz. Netta
3263
3265
3267/2
3267/1
3266
3269/1
3269/2
12m
3268
3270/1
3270/2
3419/2
3272/1
3272/2
3273
3285
3271
3275
3278/6
3276
3274
3278/1
3279/3
3279/7
3277
3279/2
5031
5011
3281
3282
pomost
wiata
mj2
3-1665
3-3597
3-808
3-806
3-6861